

ΕΦΗΜΕΡΙΔΑ ΤΗΣ ΚΥΒΕΡΝΗΣΕΩΣ

ΤΗΣ ΕΛΛΗΝΙΚΗΣ ΔΗΜΟΚΡΑΤΙΑΣ

4 Μαρτίου 2019 | ΤΕΥΧΟΣ ΤΕΤΑΡΤΟ | Αρ. Φύλλου **89**

ΠΕΡΙΕΧΟΜΕΝΑ

ΑΠΟΦΑΣΕΙΣ

1 Επανακαθορισμός των οριογραμμών αιγιαλού στην περιοχή «Άσπρη Άμμος Μονοναύτη», Δήμου Μαλεβιζίου, Ν. Ηρακλείου.

2 Κήρυξη ως αναδασωτέας έκτασης 3,022 στρ στη θέση «Κόκκινα Χώματα» του Δημοτικού Δάσους Παναγίτσας, της ΤΚ Παναγίτσας, του Δήμου Έδεσσας, της ΠΕ Πέλλας.

ΑΠΟΦΑΣΕΙΣ

Αριθμ. 555 (1)

Επανακαθορισμός των οριογραμμών αιγιαλού στην περιοχή "Άσπρη Άμμος Μονοναύτη", Δήμου Μαλεβιζίου, Ν. Ηρακλείου.

Η ΣΥΝΤΟΝΙΣΤΡΙΑ ΑΠΟΚΕΝΤΡΩΜΕΝΗΣ ΔΙΟΙΚΗΣΗΣ ΚΡΗΤΗΣ

Έχοντας υπόψη:

1. Τις διατάξεις:

α. του ν. 3852/2010 «Νέα Αρχιτεκτονική της Αυτοδιοίκησης και της Αποκεντρωμένης Διοίκησης - Πρόγραμμα Καλλικράτης», όπως ισχύουν (ΦΕΚ 87/Α').

β. των άρθρων 28 και 28Α του ν. 4325/2015 (ΦΕΚ 47/Α'), όπως το τελευταίο προστέθηκε με το άρθρο 24 του ν. 4368/2016(ΦΕΚ 21/Α').

γ. των άρθρων 3, 5 και 9 του ν. 2971/2001 «Αιγιαλός και παραλία και άλλες διατάξεις», όπως ισχύουν {ΦΕΚ/285/Α').

δ. του άρθρου 27 του ν. 4321/2015 «Ρυθμίσεις για την επανεκκίνηση της οικονομίας», με τις οποίες εφαρμόζονται ρυθμίσεις καθορισμού οριογραμμής αιγιαλού στο πλαίσιο της διασφάλισης της δημόσιας περιουσίας (ΦΕΚ 32/τ.Α').

ε. του άρθρου 11 του ν. 4281/2014 «Μέτρα στήριξης και ανάπτυξης της ελληνικής οικονομίας, οργανωτικά θέματα Υπουργείου Οικονομικών και άλλες διατάξεις» (ΦΕΚ 160/Ά').

στ. του άρθρου 113 του ν. 3978/2011 «Δημόσιες Συμβάσεις Έργων, Υπηρεσιών και Προμηθειών στους τομείς της Άμυνας και της Ασφάλειας - Εναρμόνιση με την Οδηγία 2009/81/ΕΚ - Ρύθμιση θεμάτων του Υπουργείου Εθνικής Άμυνας», σύμφωνα με τις οποίες καθορίζεται η αρμοδιότητα του ΓΕΕΘΑ στη διαδικασία Καθορισμού των ορίων αιγιαλού και παραλίας και προσδιορίζεται ότι η έκθεση και το διάγραμμα επικυρώνονται με Απόφαση του Γενικού Γραμματέα Αποκεντρωμένης Διοίκησης(ΦΕΚ 137/Α').

ζ. του άρθρου 46, παρ. 21 του ν. 3220/2004 σύμφωνα με τις οποίες, αρμοδιότητες του Υπουργού Οικονομίας και Οικονομικών οι οποίες ανήκαν ή είχαν μεταβιβασθεί στους Νομάρχες μέχρι την έναρξη λειτουργίας των Νομαρχιακών Αυτοδιοικήσεων και αφορούν θέματα των Υπηρεσιών του Υπουργείου Οικονομίας και Οικονομικών, που εξαιρέθηκαν από την κατάργηση με τις διατάξεις της παρ. 2 του άρθρου 39 του ν. 2218/1994, περιέρχονται στον Γενικό Γραμματέα της Περιφέρειας(ΦΕΚ 15/Α').

η. του ν. 3200/1955 «Περί διοικητικής αποκέντρωσης» (ΦΕΚ/97/Α'), όπως αυτές τροποποιήθηκαν, συμπληρώθηκαν και ισχύουν σήμερα, με τα ν.δ. 532/1970, β.δ. 704/1970, β.δ. 705/1970, β.δ. 192/1972, π.δ. 71/1984, π.δ. 347/1986, ν. 2026/1992 και π.δ. 97/1993.

θ. του π.δ. 111/2014 «Οργανισμός του Υπουργείου Οικονομικών» (ΦΕΚ 178/τ.Α').

ι. του π.δ. 142/2017 (ΦΕΚ 181/Α') «Οργανισμός του Υπουργείου Οικονομικών».

ια. του π.δ. 136/2010 «Οργανισμός της Αποκεντρωμένης Διοίκησης Κρήτης» (ΦΕΚ 229/Α').

2. την αριθμ. 1033511/989/00ΤΥ/Ε'/09.04.2003 εγκύκλιο του Υπουργού Οικονομίας και Οικονομικών με την οποία παρέχονται διευκρινίσεις επί των διατάξεων του ν. 3220/2004 (ΦΕΚ/15/Α').

3. την αριθμ. 4542/13-09-2011/ΠΟΛ.1191/13.09.2011 εγκύκλιο της Δ/νσης Δημόσιας Περιουσίας του Υπουργείου Οικονομικών σχετικά με την παροχή οδηγιών για την εφαρμογή των προβλεπόμενων ρυθμίσεων από το άρθρο 113 του ν. 3978/2011 (ΦΕΚ/137/Α').

4. την αριθμ. 37930/Δ10Ε/1264/14.10.2005 κοινή υπουργική απόφαση του Πρωθυπουργού και του Υπουργού Οικονομίας και Οικονομικών για τον καθορισμό των αρμοδιοτήτων των Υφυπουργών Οικονομίας και Οικονομικών (ΦΕΚ/1432/Β').

5. την αριθμ. 1089532πε/8205πε/Β0010/20-4-2005 κοινή υπουργική απόφαση των υπουργών Οικονομίας

και Οικονομικών και Περιβάλλοντος, Χωροταξίας και Δημοσίων Έργων με την οποία καθορίζονται τα στοιχεία που πρέπει να λαμβάνονται υπόψη κατά τον καθορισμό των οριογραμμών αιγιαλού και παραλίας (ΦΕΚ 595/4-5-2005).

6. την αριθμ. 1063649/790/Α0006/3-8-2004 απόφαση του Υπουργού Οικονομίας και Οικονομικών, «Καταγραφή - διοικητική κωδικοποίηση των αρμοδιοτήτων σε θέματα Υπηρεσιών του Υπουργείου Οικονομίας και Οικονομικών, που περιέρχονται στους Γενικούς Γραμματείς Περιφερειών, κατά τις διατάξεις της παρ. 21 του άρθρου 46 του ν. 3220/2004».

7. την αριθμ. 14026/15-5-2017 απόφαση του Υπουργού Εσωτερικών, περί διορισμού της Μαρίας Κοζυράκη του Εμμανουήλ ως Συντονίστριας της Αποκεντρωμένης Διοίκησης Κρήτης (ΦΕΚ/250/ΥΟΔΔ/26-05-2017).

8. την αριθμ. οικ. 10232/3-8-2017 απόφαση της Συντονίστριας της Αποκεντρωμένης Διοίκησης Κρήτης περί αναπλήρωσής της από τον Ιωάννου Αναστάσιο του Χρήστου, αναπληρωτή Προϊστάμενο της Γενικής Δ/νσης Δασών και Αγροτικών Υποθέσεων

9. την αριθμ. 2076 και1989/10-4-2018 απόφαση της Συντονίστριας της Αποκεντρωμένης Διοίκησης Κρήτης για την επανασυγκρότηση της Επιτροπής Καθορισμού Ορίων Αιγιαλού, Παραλίας και Παλαιού Αιγιαλού, Περιφ. Ενότητας Ηρακλείου (ΑΔΑ: 66Ω0ΟΡ1Θ-8Ω4).

10. την αριθμ. 5520/7-02-2018 απόφαση της Συντονίστριας της Αποκεντρωμένης Διοίκησης Κρήτης για τον καθορισμό οριογραμμών αιγιαλού στην περιοχή " Άσπρη Άμμος Μονοναύτη", Δήμου Μαλεβιζίου, Ν. Ηρακλείου. (ΦΕΚ 97/Δ'/27-2-2018).

11. το αριθμ. ΠΟΛ 1169/2014 έγγραφο του Υπουργείου Οικονομικών με το οποίο παρέχονται διευκρινίσεις επί των διατάξεων του άρθρου 11 του ν.4281/2014 (ΦΕΚ/160/Α').

12. το αρ. 4342/18-01-2019 έγγραφο της Κτηματικής Υπηρεσίας Ηρακλείου με το οποίο απέστειλε την από 14/11/2018 Έκθεση της Επιτροπής καθορισμού ορίων αιγιαλού - παραλίας Ν. Ηρακλείου (άρθρο 3, ν. 2971/2001) περί επανακαθορισμού ορίων αιγιαλού -παραλίας στην περιοχή "Ασπρη Αμμος Μονοναύτη" Δήμου Μαλεβιζίου, Ν. Ηρακλείου και το από 14/11/2018 συνοδεύον Υπόβαθρο ορθοφωτοχάρτη φωτοληψίας 2008-2009, κλίμακας 1:500 της Κτηματικής Υπηρεσίας Ηρακλείου που συντάχθηκε από την Κωνσταντίνα Ψιμάρνη, Αγρονόμο Τοπογράφο Μηχανικό, ΜΒΑ ΠΕ/Α, υπάλληλο της εν λόγω υπηρεσίας και θεωρήθηκε την ίδια ημερομηνία από την Ελένη Χριστοδουλάκη, Προϊσταμένη της ίδιας Υπηρεσίας.

13. το γεγονός ότι με την από 31/5/2016 Έκθεση, η οποία επικυρώθηκε με την ως άνω από στοιχείο 10 απόφαση, καθορίστηκε η κορυφή αιγιαλού 1 ενώ στη θέση αυτή προϋπήρχε καθορισμένος αιγιαλός δυνάμει της 2917/2-4-1987 απόφασης Νομάρχη Ηρακλείου (ΦΕΚ 319/Δ/16-4-1987), αντί της ορθής διαδικασίας (επανακαθορισμού της οριογραμμής του αιγιαλού στην εν λόγω θέση και ακύρωσης του προγενέστερου καθορισμού), αποφασίζουμε:

Επικυρώνουμε την από 14/11/2018 Έκθεση της Επιτροπής άρθρου 3, ν. 2971/2001 για τον επανακαθορισμό αιγιαλού - παραλίας στη θέση " Άσπρη Άμμος Μονοναύτη " Δήμου Μαλεβιζίου, Ν. Ηρακλείου και το συνοδεύον από 14/11/2018 υπόβαθρο ορθοφωτοχάρτη φωτοληψίας 2008-2009, κλίμακας 1:500, το οποίο έχει συνταχθεί από την Ψιμάρνη Κωνσταντίνα, Αγρονόμο Τοπογράφο Μηχανικό, ΜΒΑ ΠΕ/Α', της Κτηματικής Υπηρεσίας Ηρακλείου και θεωρήθηκε την ίδια ημερομηνία από την Χριστοδουλάκη Ελένη, Προϊσταμένη της ίδιας Υπηρεσίας, με την οποία, επανακαθορίζει την οριογραμμή αιγιαλού στα σημεία Α1-Α2-Α3, όπως αυτή αποτυπώνεται στο ως άνω συνοδεύον υπόβαθρο ορθοφωτοχάρτη.

Ακυρώνει την οριογραμμή του αιγιαλού μεταξύ των σημείων 21-22 και την οριογραμμή παραλίας μεταξύ των σημείων 18'-19', όπως αυτές έχουν επικυρωθεί με την 2917/2-4-1987 απόφαση Νομάρχη Ηρακλείου (ΦΕΚ 319/Δ΄/16-4-1987).

Ακυρώνει την οριογραμμή αιγιαλού μεταξύ των σημείων 1-2, όπως αυτή επικυρώθηκε με την 5520/7-2-2018 (με ΑΔΑ: ΩΙ88ΟΡ1Θ-267) απόφαση της Συντονίστριας της Αποκεντρωμένης Διοίκησης Κρήτης και δημοσιεύθηκε στο 97/Δ'/27-2-2018 ΦΕΚ επί του από 27/1/2015 τοπογραφικού διαγράμματος σε κλίμακα 1:500 του Αγρ. Τοπογράφου Μηχανικού Ιωσήφ Αριστομένη Συγγελάκη, όπως αυτό ελέγχθηκε στις 31/5/2016 από την Ψιμάρνη Κωνσταντίνα Τοπογράφο Μηχανικό της Διεύθυνσης Δημόσιας Περιουσίας Κρήτης και θεωρήθηκε την ίδια ημερομηνία από την Προϊσταμένη της Διεύθυνσης Δημόσιας Περιουσίας Κρήτης Ελένη Χριστοδουλάκη.

Οι κορυφές των οριογραμμών αιγιαλού έχουν ορθογώνιες συντεταγμένες εξαρτημένες από τριγωνομετρικό δίκτυο της χώρας.

Αποφαίνεται ότι δεν απαιτείται η δημιουργία ζώνης παραλίας.

Αποφαίνεται ότι δεν υφίσταται παλαιός αιγιαλός.

Η παρούσα απόφαση μαζί με την έκθεση της επιτροπής και το υπόβαθρο ορθοφωτοχάρτη να δημοσιευθούν στην Εφημερίδα της Κυβερνήσεως.

Ηράκλειο, 11 Φεβρουαρίου 2019

Η Συντονίστρια Αποκεντρωμένης Διοίκησης κ.α.α.
Ο Αναπληρωτής Γενικός Διευθυντής Δασών και Αγροτικών Υποθέσεων

ΑΝΑΣΤΑΣΙΟΣ ΙΩΑΝΝΟΥ

ΕΚΘΕΣΗ
Επιτροπής καθορισμού ορίων αιγιαλού
Ν. Ηρακλείου.

Θέση: Περιοχή " Άσπρη Άμμος Μονοναύτη "Δήμου Μαλεβιζίου Ν. Ηρακλείου.

Στο Ηράκλειο σήμερα 14/11/2018 ημέρα Τετάρτη, οι παρακάτω:

1. Χριστοδουλάκη Ελένη, Προϊσταμένη της Κτηματικής Υπηρεσίας Ηρακλείου, ως πρόεδρος.

2. Ψιμάρνη Κων/να, Αγρονόμος Τοπογράφος Μηχ/κός, ΠΕ/Α, της Κτηματικής Υπηρεσίας Ηρακλείου.

3. Δουβής Ευθύμιος, Αντιπλοίαρχος Λ.Σ. Κεντρικός Λιμενάρχης Ηρακλείου.

4. Σταματάκη Ελένη Αρχιτέκτονας Μηχ/κός, υπάλληλο της Δ/νσης Τεχνικών Έργων ΠΕ Ηρακλείου Περιφέρειας Κρήτης.

5. Μαυράκης Εμμανουήλ, Προϊστάμενος Διεύθυνσης Περιβάλλοντος και Χωρικού Σχεδιασμού της Αποκεντρωμένης Διοίκησης Κρήτης,

ως μέλη

με γραμματέα την Κτενιαδάκη Ειρήνη, Πολ. Μηχ. Τ.Ε. αποτελέσαμε την επιτροπή καθορισμού ορίων αιγιαλού, παραλίας και παλαιού αιγιαλού που προβλέπεται από το άρθρο 3 του νόμου υπ' αρ. 2971 «Αιγιαλός, παραλία και άλλες διατάξεις» και που συγκροτήθηκε με την υπ' αρ. 2076+1989/10-4-2018 απόφαση Συντονίστριας της Αποκεντρωμένης Διοίκησης Κρήτης.

Η επιτροπή

Αφού έλαβε υπόψη

1. Την από 31/5/2016 έκθεση επιτροπής αιγιαλού για την περιοχή " Άσπρη Άμμος Μονοναύτη Δήμου Μαλεβιζίου Ν. Ηρακλείου" η οποία επικυρώθηκε με την 5520/7-2-2018 (με ΑΔΑ: ΩΙ880Ρ1Θ-267) απόφαση της Συντονίστριας της Αποκεντρωμένης Διοίκησης Κρήτης και δημοσιεύθηκε στο αρ. 97/Δ'/27-2-2018 ΦΕΚ.

2. Το από 27/1/2015 τοπογραφικό διάγραμμα σε κλίμακα 1:500 του Αγρ. Τοπογράφου Μηχανικού Ιωσήφ Αριστομένη Συγγελάκη όπως αυτό ελέγχθηκε στις 31/5/2016 από την Ψιμάρνη Κωνσταντίνο Τοπογράφο Μηχανικό της Διεύθυνσης Δημόσιας Περιουσίας Κρήτης και θεωρήθηκε την ίδια ημερομηνία από την Προϊσταμένη της Διεύθυνσης Δημόσιας Περιουσίας Κρήτης Ελένη Χριστοδουλάκη.

3. Την 2917/2-4-1987 απόφαση Νομάρχη Ηρακλείου (ΦΕΚ 319/Δ/16-4-1987) με την οποία καθορίστηκαν οι οριογραμμές αιγιαλού και παραλίας δυτικά της έκτασης που αφορά η προαναφερόμενη έκθεση.

4. Το γεγονός ότι με την από 31/5/2016 έκθεση,καθορίστηκε η κορυφή αιγιαλού 1 ενώ στη θέση αυτή προϋπήρχε καθορισμένος αιγιαλός δυνάμει της 2917/2-4-1987 απόφασης Νομάρχη Ηρακλείου (ΦΕΚ 319/Δ/16-4-1987), αντί της ορθής διαδικασίας (επανακαθορισμού της οριογραμμής του αιγιαλού στην εν λόγω θέση και ακύρωσης του προγενέστερου καθορισμού).

5. Το με αριθμ. ΔΤΥ Α 0020779/28-11-2018 έγγραφο της Δ/νσης Τεχνικών Υπηρεσιών της Γενικής Γραμματείας Δημόσιας Περιουσίας του Υπουργείου Οικονομικών.

Αποφαίνεται ομόφωνα

Επανακαθορίζει την οριογραμμή αιγιαλού στα σημεία Α1-Α2-Α3 όπως αυτή αποτυπώνεται στο συνημμένο υπόβαθρο ορθοφωτοχάρτη φωτοληψίας 2008-2009 για τον επανακαθορισμό οριογραμμών αιγιαλού και παραλίας όπως συντάχθηκε στις 14/11/2018 από την Ψιμάρνη Κωνσταντίνο Αγρονόμο Τοπογράφο Μηχανικό,MBA ΠΕ/Α της Κτηματικής Υπηρεσίας Ηρακλείου και θεωρήθηκε στις 14/11/2018 από τη Χριστοδουλάκη Ελένη Προϊσταμένη της ίδιας Υπηρεσίας.


Ακυρώνει την οριογραμμή του αιγιαλού μεταξύ των σημείων 21-22 και την οριογραμμή παραλίας μεταξύ των σημείων 18'-19' όπως αυτές έχουν επικυρωθεί με την 2917/2-4-1987 απόφαση Νομάρχη Ηρακλείου (ΦΕΚ 319/Δ΄/16-4-1987).

Ακυρώνει την οριογραμμή αιγιαλού μεταξύ των σημείων 1-2 όπως αυτή επικυρώθηκε με την 5520/7-2-2018 (με ΑΔΑ: ΩΙ880Ρ1Θ-267) απόφαση της Συντονίστριας της Αποκεντρωμένης Διοίκησης Κρήτης και δημοσιεύθηκε στο αρ. 97/Δ'/27-2-2018 ΦΕΚ επί του επί του από 27/1/2015 τοπογραφικού διαγράμματος σε κλίμακα 1:500 του Αγρ. Τοπογράφου Μηχανικού Ιωσήφ Αριστομένη Συγγελάκη όπως αυτό ελέγχθηκε στις 31/5/2016 από την Ψιμάρνη Κωνσταντίνο Τοπογράφο Μηχανικό της Διεύθυνσης Δημόσιας Περιουσίας Κρήτης και θεωρήθηκε την ίδια ημερομηνία από την Προϊσταμένη της Διεύθυνσης Δημόσιας Περιουσίας Κρήτης Ελένη Χριστοδουλάκη.

Οι κορυφές των οριογραμμών αιγιαλού έχουν ορθογώνιες συντεταγμένες εξαρτημένες από τριγωνομετρικό δίκτυο της χώρας. Αποφαίνεται ότι δεν απαιτείται η δημιουργία ζώνης παραλίας. Αποφαίνεται ότι δεν υφίσταται παλαιός αιγιαλός.

Η Επιτροπή

Η Πρόεδρος	Τα μέλη
ΧΡΙΣΤΟΔΟΥΛΑΚΗ ΕΛΕΝΗ	ΚΩΝ/ΝΑ ΨΙΜΑΡΝΗ ΕΥΘΥΜΙΟΣ ΔΟΥΒΗΣ ΕΛΕΝΗ ΣΤΑΜΑΤΑΚΗ ΕΜΜΑΝΟΥΗΛ ΜΑΥΡΑΚΗΣ

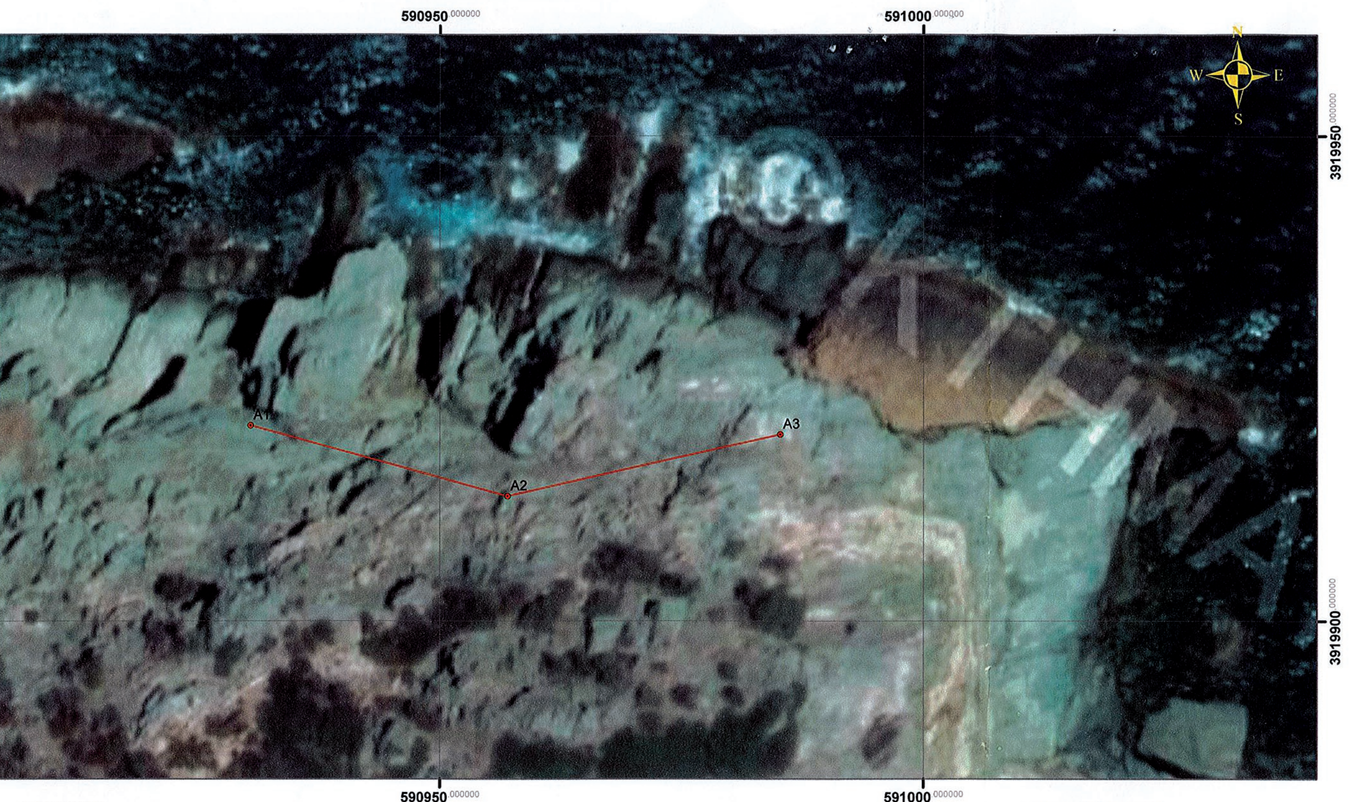

ΥΠΟΜΝΗΜΑ

- ΚΟΡΥΦΕΣ ΑΙΓΙΑΛΟΥ
- ΟΡΙΟΓΡΑΜΜΗ ΑΙΓΙΑΛΟΥ

ΣΥΝ/ΝΕΣ ΑΙΓΙΑΛΟΥ ΕΓΣΑ 87

Α/Α	Χ	Υ
A1	590930,42	3919920,18
A2	590956,98	3919912,89
A3	590985,19	3919919,25



ΕΛΛΗΝΙΚΗ ΔΗΜΟΚΡΑΤΙΑ
ΥΠΟΥΡΓΕΙΟ ΟΙΚΟΝΟΜΙΚΩΝ

ΓΕΝΙΚΗ ΓΡΑΜΜΑΤΕΙΑ
ΔΗΜΟΣΙΑΣ ΠΕΡΙΟΥΣΙΑΣ

ΓΕΝΙΚΗ ΔΙΕΥΘΥΝΣΗ
ΔΗΜΟΣΙΑΣ ΠΕΡΙΟΥΣΙΑΣ ΚΑΙ
ΚΟΙΝΩΦΕΛΩΝ ΠΕΡΙΟΥΣΙΩΝ

Κτηματική Υπηρεσία Ηρακλείου
ΥΠΟΒΑΘΡΟ ΟΡΘΟΦΩΤΟΧΑΡΤΗ
ΕΠΑΝΑΚΑΘΟΡΙΣΜΟΥ ΟΡΙΟΓΡΑΜΜΩΝ
ΑΙΓΙΑΛΟΥ-ΠΑΡΑΛΙΑΣ

ΝΟΜΟΣ	ΗΡΑΚΛΕΙΟΥ
ΔΗΜΟΣ	Μαλεβιζίου
ΘΕΣΗ	Άσπρη Άμμος
ΚΛΙΜΑΚΑ	1:500
ΑΡ.ΣΧΕΔΙΟΥ	1
ΗΜΕΡΟΜΗΝΙΑ	
ΣΥΝΤΑΞΗ 14/11/2018	Ψιμάρνη Κωνσταντίνα Αγρ. Τοπογράφος Μηχανικός, ΜΒΑ ΠΕ/Α
ΘΕΩΡΗΣΗ 14/11/2018	Η Προϊσταμένη της Κτηματικής Υπηρεσίας Χριστοδουλάκη Ελένη Τοπογράφος Μηχ/κος ΠΕ/Α

ΥΠΟΜΝΗΜΑ ΕΠΙΤΡΟΠΗΣ
το παρόν συνοδεύει την από 14/11/2018 έκθεση μελών της επιτροπής του άρθρου 3 του Ν.2971/2001

Η ΕΠΙΤΡΟΠΗ	
Η ΠΡΟΕΔΡΟΣ	**ΤΑ ΜΕΛΗ**
Χριστοδουλάκη Ελένη	Ψιμάρνη Κωνσταντίνα
	Δουβής Ευθύμιος
	Σταματάκη Ελένη
	Μαυράκης Εμμανουήλ

ΕΘΝΙΚΟ ΤΥΠΟΓΡΑΦΕΙΟ
Για τεχνικούς λόγους στο σχεδιάγραμμα, από το ηλεκτρονικό αρχείο, έγινε σμίκρυνση κατά ποσοστό 64%

Αριθμ. 22785 πε (2)

Κήρυξη ως αναδασωτέας έκτασης 3,022 στρ στη θέση «Κόκκινα Χώματα» του Δημοτικού Δάσους Παναγίτσας, της ΤΚ Παναγίτσας, του Δήμου Έδεσσας, της ΠΕ Πέλλας.

Ο ΣΥΝΤΟΝΙΣΤΗΣ ΑΠΟΚΕΝΤΡΩΜΕΝΗΣ ΔΙΟΙΚΗΣΗΣ ΜΑΚΕΔΟΝΙΑΣ - ΘΡΑΚΗΣ

Έχοντας υπόψη:

1) Την παρ. 3 του άρθρου 117 του Συντάγματος της χώρας.

2) Τις δ/ξεις του ν. 998/1979 (ΦΕΚ 289/Α΄/1979) “Περί προστασίας δασών και δασικών εν γένει εκτάσεων ” και ειδικότερα:

- του αρθ. 41 παρ. 1 και 3, όπως ισχύει
- του αρθ. 38 παρ. 1, όπως τροποποιήθηκε με την παρ. 1 του άρθρου 35 του ν. 4280/2014
- του αρθ. 70, παρ. 3, όπως προστέθηκε με το αρθρ. 12, του ν. 2040/1992 και αντικαταστάθηκε με το άρθρο 1 παρ. 15 του ν. 3208/2003.

3) Τις δ/γές του Υπ. Γεωργίας: α) 160417/1180/1980, β) 182447/3049/1980, γ)154659/24-5-1982

4) Τη με αριθμ. 4/6-2-2015 (ΦΕΚ 24/τ.Α΄/6-2-2015) πράξη Υπουργικού Συμβουλίου.

5) Το π.δ. 142/27-12-2010 «Οργανισμός Αποκεντρωμένης Διοίκησης Μακεδονίας - Θράκης» (ΦΕΚ 235/Α΄/27-12-2010).

6) Τις διατάξεις του άρθρου 26 παρ. 2 του ν. 4061/2012 «Διαχείριση και προστασία ακινήτων του Υπουργείου Αγροτικής Ανάπτυξης και Τροφίμων - Λοιπές ρυθμίσεις, μεταβατικές και καταργούμενες διατάξεις».

7) Το ν. 3861/2010 «Ενίσχυση της διαφάνειας με την υποχρεωτική ανάρτηση νόμων και πράξεων των κυβερνητικών, διοικητικών και αυτοδιοικητικών οργάνων στο διαδίκτυο «Πρόγραμμα Διαύγεια» και άλλες διατάξεις (ΦΕΚ 112 Α/13-7-2010)

8) Τις διατάξεις των άρθρων 28 και 28α του ν. 4325/2015 (Α΄47) και την 14138/15-5-2017 (ΦΕΚ 250/ΥΟΔΔ/26-5-2017) απόφαση του Υπουργείου Εσωτερικών περί διορισμού Συντονιστή της Αποκεντρωμένης Διοίκησης Μακεδονίας - Θράκης.

9) Τη με 35748/30-5-2017 απόφαση του Συντονιστή Αποκεντρωμένης Διοίκησης Μακεδονίας - Θράκης «Ανάθεση άσκησης αρμοδιοτήτων σε οργανικές μονάδες ….. της ΑΔΜΘ» (ΦΕΚ 1971/Β΄/2017).

10) Τη με αρ. 22779/17-12-2018 πρόταση του Δασαρχείου Έδεσσας περί κήρυξης ως αναδασωτέας της αναφερόμενης στο θέμα έκτασης.

11) Το γεγονός ότι από την παρούσα απόφαση δεν προκύπτει δαπάνη εις βάρος του Δημοσίου, αποφασίζουμε:

Κηρύσσουμε ως αναδασωτέο, με σκοπό την αποκατάσταση της δασικής βλάστησης με φυσική αναδάσωση, το δάσος, εμβαδού 3,022 στρ., στο οποίο στις 15-11-2018 εξερράγη πυρκαγιά.

Η έκταση βρίσκεται στη θέση «Κόκκινα Χώματα» του Δημοτικού Δάσους Παναγίτσας, της ΤΚ Παναγίτσας, του Δήμου Έδεσσας, της ΠΕ Πέλλας και απεικονίζεται στο συνημμένο τοπογραφικό διάγραμμα κλιμ. 1: 1000 ενώ η θέση του είναι σημειωμένη σε απόσπασμα φύλλου χάρτη ΓΥΣ " Άρνισσα" κλιμ. 1:50.000, το οποίο συνοδεύει την απόφαση.

Η έκταση προσδιορίζεται από τα στοιχεία 1,2,3,…..11,1 και σύνορα:

Τμήμα 1 με στοιχεία 1, 2, 3…..24, 25,1 και σύνορα
Βόρεια: Με δασική έκταση.
Νότια: Με μη δασική έκταση.
Ανατολικά: Με δασική έκταση.
Δυτικά: Με δασική έκταση
οι συντεταγμένες των οποίων δίδονται στον συνημμένο πίνακα.

Κατά της παρούσας απόφασης επιτρέπεται υποβολή αίτησης ακύρωσης στο Τριμελές Εφετείο Θεσσαλονίκης (άρθρο 47 ν. 3900/2010, ΦΕΚ 213/Α΄/2010),εντός προθεσμίας εξήντα (60) ημερών, αρχόμενης από την επόμενη της δημοσίευσής της (άρθρο 46 π.δ. 18/1989).


Επίσης, κατά της παρούσας απόφασης επιτρέπεται υποβολή αίτησης ανάκλησης ή τροποποίησης προς τον οικείο Συντονιστή της Αποκεντρωμένης Διοίκησης από οποιονδήποτε έχει έννομο συμφέρον, σύμφωνα με τις διατάξεις της παρ. 3 του άρθρου 35 του ν. 4280/2014, της παρ. 4 του άρθρου 44 του ν. 998/1979.

Η απόφαση αυτή να δημοσιευθεί στην Εφημερίδα της Κυβερνήσεως.

Θεσσαλονίκη, 14 Ιανουαρίου 2019

Ο Συντονιστής Αποκεντρωμένης Διοίκησης

ΙΩΑΝΝΗΣ ΣΑΒΒΑΣ

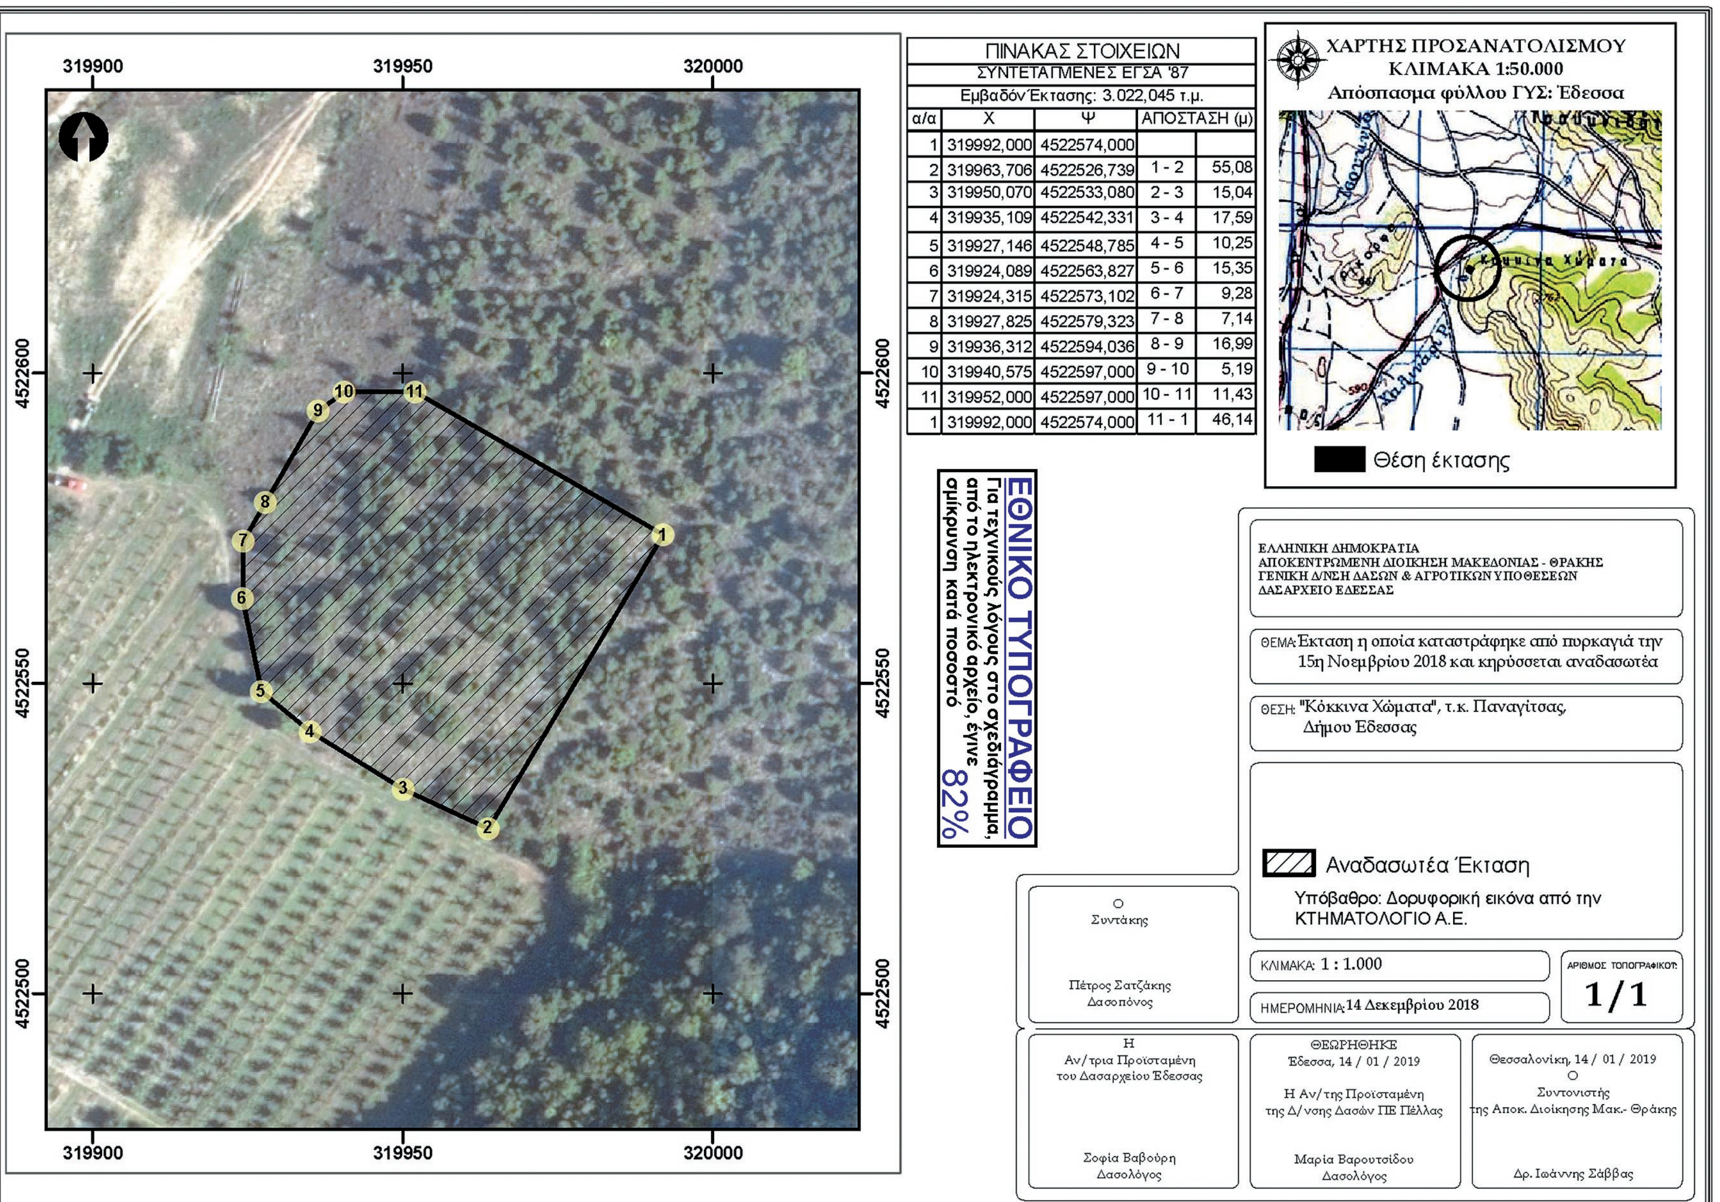

ΠΙΝΑΚΑΣ ΣΤΟΙΧΕΙΩΝ
ΣΥΝΤΕΤΑΓΜΕΝΕΣ ΕΓΣΑ '87
Εμβαδόν Έκτασης: 3.022,045 τ.μ.

α/α	Χ	Ψ	ΑΠΟΣΤΑΣΗ (μ)	
1	319992,000	4522574,000		
2	319963,706	4522526,739	1 - 2	55,08
3	319950,070	4522533,080	2 - 3	15,04
4	319935,109	4522542,331	3 - 4	17,59
5	319927,146	4522548,785	4 - 5	10,25
6	319924,089	4522563,827	5 - 6	15,35
7	319924,315	4522573,102	6 - 7	9,28
8	319927,825	4522579,323	7 - 8	7,14
9	319936,312	4522594,036	8 - 9	16,99
10	319940,575	4522597,000	9 - 10	5,19
11	319952,000	4522597,000	10 - 11	11,43
1	319992,000	4522574,000	11 - 1	46,14



ΕΘΝΙΚΟ ΤΥΠΟΓΡΑΦΕΙΟ

Το Εθνικό Τυπογραφείο αποτελεί δημόσια υπηρεσία υπαγόμενη στο Υπουργείο Διοικητικής Ανασυγκρότησης και έχει την ευθύνη τόσο για τη σύνταξη, διαχείριση, εκτύπωση και κυκλοφορία των Φύλλων της Εφημερίδας της Κυβερνήσεως (ΦΕΚ), όσο και για την κάλυψη των εκτυπωτικών - εκδοτικών αναγκών του δημοσίου και του ευρύτερου δημόσιου τομέα (ν. 3469/2006/Α΄ 131 και π.δ. 29/2018/Α΄58).

1. ΦΥΛΛΟ ΤΗΣ ΕΦΗΜΕΡΙΔΑΣ ΤΗΣ ΚΥΒΕΡΝΗΣΕΩΣ (ΦΕΚ)

• Τα **ΦΕΚ σε ηλεκτρονική μορφή** διατίθενται δωρεάν στο **www.et.gr**, την επίσημη ιστοσελίδα του Εθνικού Τυπογραφείου. Όσα ΦΕΚ δεν έχουν ψηφιοποιηθεί και καταχωριστεί στην ανωτέρω ιστοσελίδα, ψηφιοποιούνται και αποστέλλονται επίσης δωρεάν με την υποβολή αίτησης, για την οποία αρκεί η συμπλήρωση των αναγκαίων στοιχείων σε ειδική φόρμα στον ιστότοπο www.et.gr.

• Τα **ΦΕΚ σε έντυπη μορφή** διατίθενται σε μεμονωμένα φύλλα είτε απευθείας από το Τμήμα Πωλήσεων και Συνδρομητών, είτε ταχυδρομικά με την αποστολή αιτήματος παραγγελίας μέσω των ΚΕΠ, είτε με ετήσια συνδρομή μέσω του Τμήματος Πωλήσεων και Συνδρομητών. Το κόστος ενός ασπρόμαυρου ΦΕΚ από 1 έως 16 σελίδες είναι 1,00 €, αλλά για κάθε επιπλέον οκτασέλιδο (ή μέρος αυτού) προσαυξάνεται κατά 0,20 €. Το κόστος ενός έγχρωμου ΦΕΚ από 1 έως 16 σελίδες είναι 1,50 €, αλλά για κάθε επιπλέον οκτασέλιδο (ή μέρος αυτού) προσαυξάνεται κατά 0,30 €. Το τεύχος Α.Σ.Ε.Π. διατίθεται δωρεάν.

• **Τρόποι αποστολής κειμένων προς δημοσίευση:**

Α. Τα κείμενα προς δημοσίευση στο ΦΕΚ, από τις υπηρεσίες και τους φορείς του δημοσίου, αποστέλλονται ηλεκτρονικά στη διεύθυνση **webmaster.et@et.gr** με χρήση προηγμένης ψηφιακής υπογραφής και χρονοσήμανσης.

Β. Κατ’ εξαίρεση, όσοι πολίτες δεν διαθέτουν προηγμένη ψηφιακή υπογραφή μπορούν είτε να αποστέλλουν ταχυδρομικά, είτε να καταθέτουν με εκπρόσωπό τους κείμενα προς δημοσίευση εκτυπωμένα σε χαρτί στο Τμήμα Παραλαβής και Καταχώρισης Δημοσιευμάτων.

• Πληροφορίες, σχετικά με την αποστολή/κατάθεση εγγράφων προς δημοσίευση, την ημερήσια κυκλοφορία των Φ.Ε.Κ., με την πώληση των τευχών και με τους ισχύοντες τιμοκαταλόγους για όλες τις υπηρεσίες μας, περιλαμβάνονται στον ιστότοπο (www.et.gr). Επίσης μέσω του ιστότοπου δίδονται πληροφορίες σχετικά με την πορεία δημοσίευσης των εγγράφων, με βάση τον Κωδικό Αριθμό Δημοσιεύματος (ΚΑΔ). Πρόκειται για τον αριθμό που εκδίδει το Εθνικό Τυπογραφείο για όλα τα κείμενα που πληρούν τις προϋποθέσεις δημοσίευσης.

2. ΕΚΤΥΠΩΤΙΚΕΣ - ΕΚΔΟΤΙΚΕΣ ΑΝΑΓΚΕΣ ΤΟΥ ΔΗΜΟΣΙΟΥ

Το Εθνικό Τυπογραφείο ανταποκρινόμενο σε αιτήματα υπηρεσιών και φορέων του δημοσίου αναλαμβάνει να σχεδιάσει και να εκτυπώσει έντυπα, φυλλάδια, βιβλία, αφίσες, μπλοκ, μηχανογραφικά έντυπα, φακέλους για κάθε χρήση, κ.ά.

Επίσης σχεδιάζει ψηφιακές εκδόσεις, λογότυπα και παράγει οπτικοακουστικό υλικό.

Ταχυδρομική Διεύθυνση: Καποδιστρίου 34, τ.κ. 10432, Αθήνα

ΤΗΛΕΦΩΝΙΚΟ ΚΕΝΤΡΟ: 210 5279000 - fax: 210 5279054

ΕΞΥΠΗΡΕΤΗΣΗ ΚΟΙΝΟΥ
Πωλήσεις - Συνδρομές: (Ισόγειο, τηλ. 210 5279178 - 180)
Πληροφορίες: (Ισόγειο, Γρ. 3 και τηλεφ. κέντρο 210 5279000)
Παραλαβή Δημ. Ύλης: (Ισόγειο, τηλ. 210 5279167, 210 5279139)

Ωράριο για το κοινό: Δευτέρα ως Παρασκευή: 8:00 - 13:30

Ιστότοπος: **www.et.gr**

Πληροφορίες σχετικά με την λειτουργία του ιστότοπου: **helpdesk.et@et.gr**

Αποστολή ψηφιακά υπογεγραμμένων εγγράφων προς δημοσίευση στο ΦΕΚ: **webmaster.et@et.gr**

Πληροφορίες για γενικό πρωτόκολλο και αλληλογραφία: **grammateia@et.gr**

Πείτε μας τη γνώμη σας,
για να βελτιώσουμε τις υπηρεσίες μας, συμπληρώνοντας την ειδική φόρμα στον ιστότοπό μας.

